


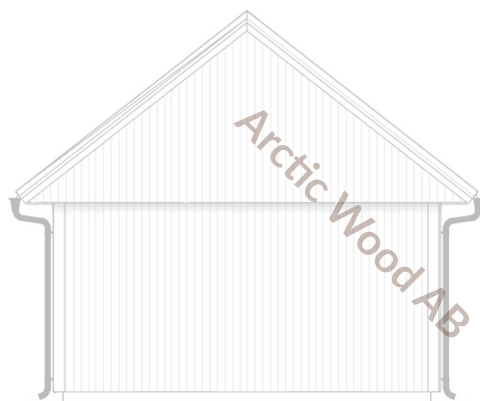


Julkisivu: .....



Julkisivu: .....



Julkisivu: .....

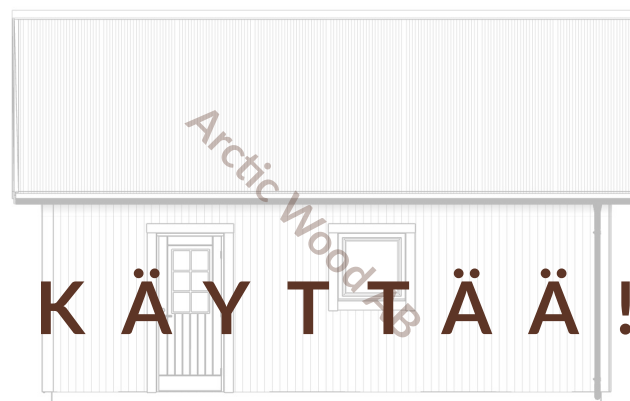

Julkisivu: .....

E I S A A K Ä Y T T Ä Ä ! !

Mittakaava 1:100




Metri


|                                                                                       |           |         |
|---------------------------------------------------------------------------------------|-----------|---------|
| Julkisivupiirros                                                                      |           |         |
|  |           |         |
| Rakennustyyppi                                                                        |           |         |
| Kiinteistö                                                                            |           |         |
| Osoite                                                                                |           |         |
| Sähköpostiosoite                                                                      |           | Puhelin |
| Piirustuspäivämäärä<br>3/10/2026                                                      | Piirtänyt | Tark.   |
| Mittakaava<br>1:100 A3                                                                | Määrä     |         |

Perustuksen mitta: 4855x7255

Piirustuksessa on rakennuksen ulkomitat joka ei ole sama kuin rakennuksen pohja mitta. Katso perustus piirustus.

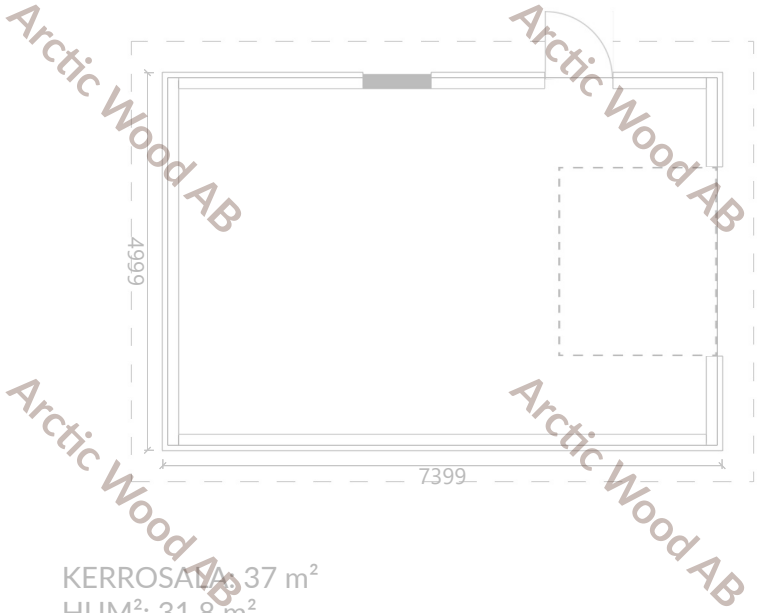

KERROSALA: 37 m<sup>2</sup>  
HUM²: 31,8 m<sup>2</sup>

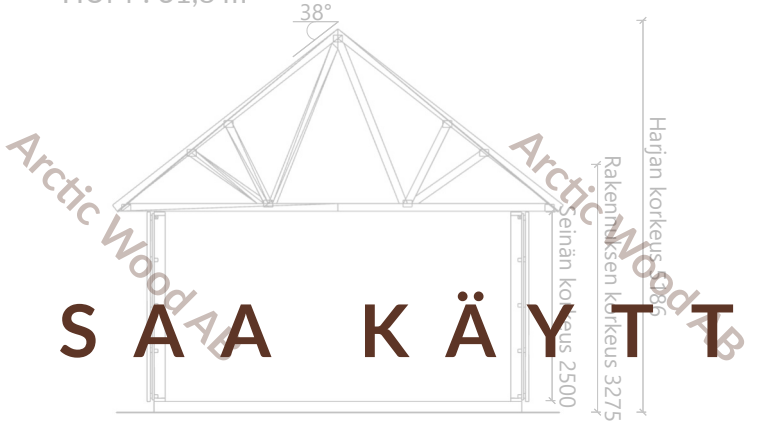

E I S A A K Ä Y T T Ä Ä ! !

Mittakaava 1:100



|                                  |           |         |
|----------------------------------|-----------|---------|
| Pohja- ja leikkauspiirros        |           |         |
|                                  |           |         |
| Rakennustyyppi                   |           |         |
| Kiinteistö                       |           |         |
| Osoitaja                         |           |         |
| Sähköpostiosoite                 |           | Puhelin |
| Piirustuspäivämäärä<br>3/10/2026 | Piirtänyt | Tark.   |
| Mittakaava<br>1:100 A3           | Määrä     |         |