



Julkisivu: .....



**EI SAA KÄYTTÄÄ!!**


Julkisivu: .....

Mittakaava 1:100



Metri

Julkisivupiirros		
Rakennustyyppi		
Kiinteistö		
Osoite		
Sähköpostiosoite		Puhelin
Piirustuspäivämäärä 3/11/2026	Piirtänyt	Tark.
Mittakaava 1:100 A3	Määrä	

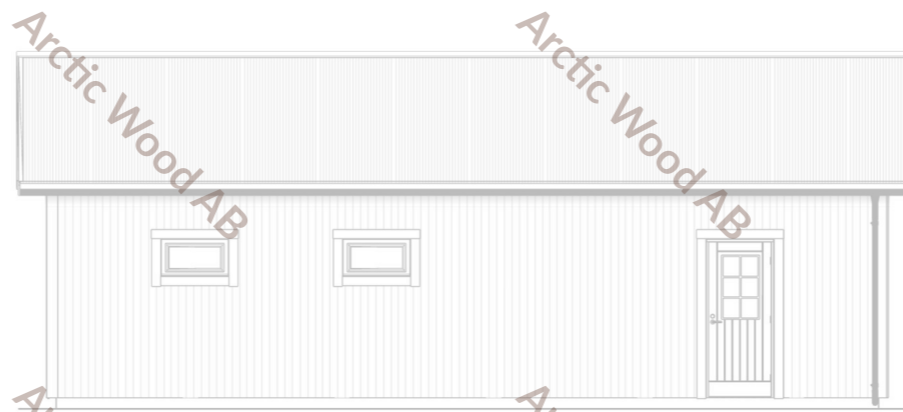

Julkisivu: .....



**E I S A A K Ä Y T T Ä Ä ! !**

Julkisivu: .....

Mittakaava 1:100




Metri

Julkisivupiirros		
		
Rakennustyyppi		
Kiinteistö		
Osoite		
Sähköpostiosoite		Puhelin
Piirustuspäivämäärä 3/11/2026	Piirtänyt	Tark.
Mittakaava 1:100 A3	Määrä	


Perustuksen mitta: 7255x10855

Piirustuksessa on rakennuksen ulkomitat joka ei ole sama kuin rakennuksen pohja mitta. Katso perustus piirustus.

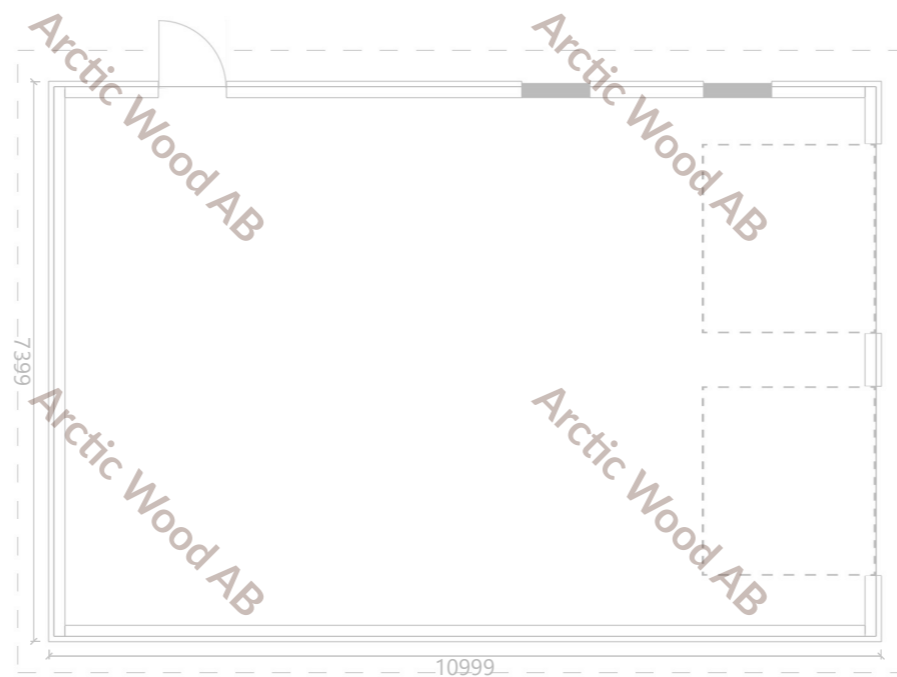


KERROSALA: 81,4 m<sup>2</sup>  
HUMPPU: 73,6 m<sup>2</sup>

# E I S A A K Ä Y T T Ä Ä ! !

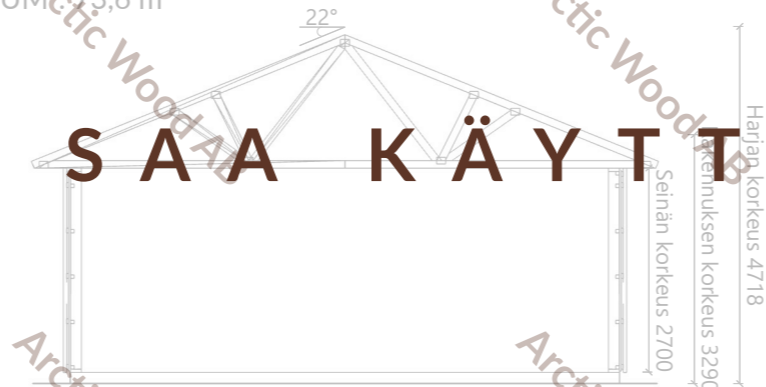

Mittakaava 1:100

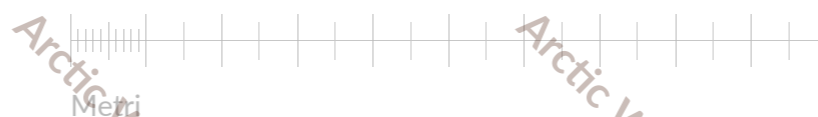

Pohja- ja leikkauspiirros		
Rakennustyyppi		
Kiinteistö		
Osoite		
Sähköpostiosoite		Puhelin
Piirustuspäivämäärä 3/11/2026	Piirtänyt	Tark.
Mittakaava 1:100 A3	Määrä	