


Arctic Wood AB

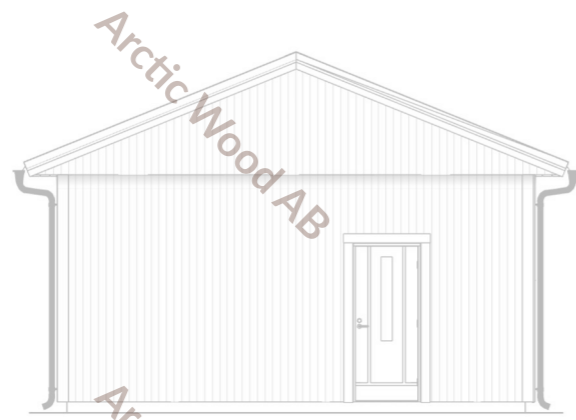

Julkisivu: .....

Arctic Wood AB


Arctic Wood AB



Julkisivu: .....

Arctic Wood AB


Arctic Wood AB

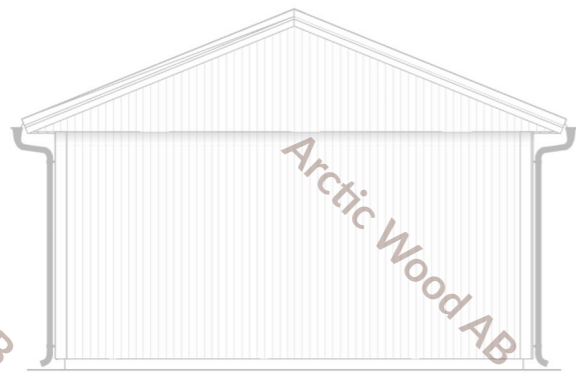

Julkisivu: .....

Arctic Wood AB

Arctic Wood AB

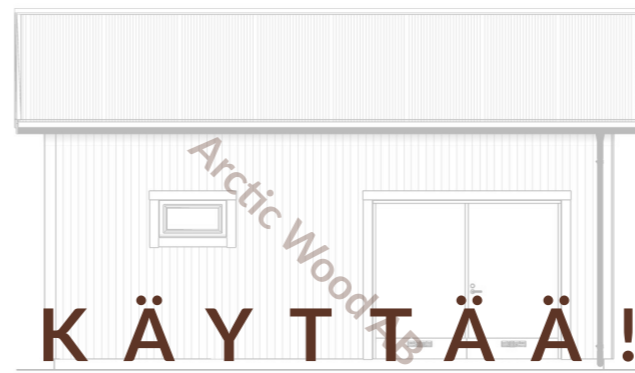

Julkisivu: .....

Arctic Wood AB

Arctic Wood AB

**E I S A A K Ä Y T T Ä Ä ! !**

Arctic Wood AB

Arctic Wood AB

Mittakaava 1:100




Metri

Julkisivupiirros		
Rakennustyyppi		
Kiinteistö		
Osoite		
Sähköpostiosoite		Puhelin
Piirustuspäivämäärä 3/2/2026	Piirtänyt	Tark.
Mittakaava 1:100 A3	Määrä	

Perustuksen mitta: 6055x7255

Piirustuksessa on rakennuksen ulkomitat joka ei ole sama kuin rakennuksen pohja mitta. Katso perustus piirustus.

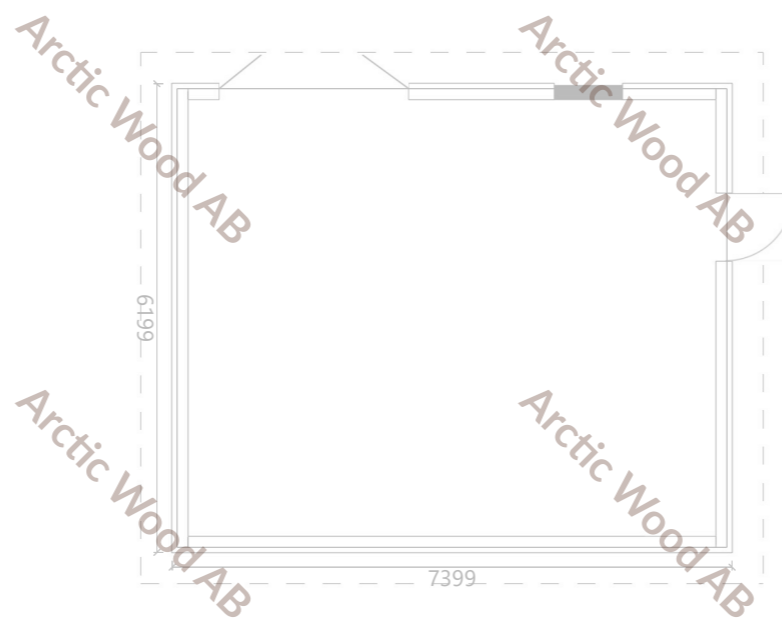

KERROSALA: 45,9 m<sup>2</sup>  
HUM<sup>2</sup>: 40,2 m<sup>2</sup>



**E I S A A K Ä Y T T Ä Ä ! !**

Mittakaava 1:100



Metri

Pohja- ja leikkauspiirros		
		
Rakennustyyppi		
Kiinteistö		
Osoite		
Sähköpostiosoite		Puhelin
Piirustuspäivämäärä 3/2/2026	Piirtänyt	Tark.
Mittakaava 1:100 A3	Määrä	