



Julkisivu:

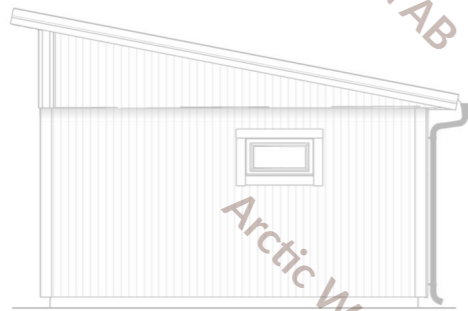

Julkisivu:

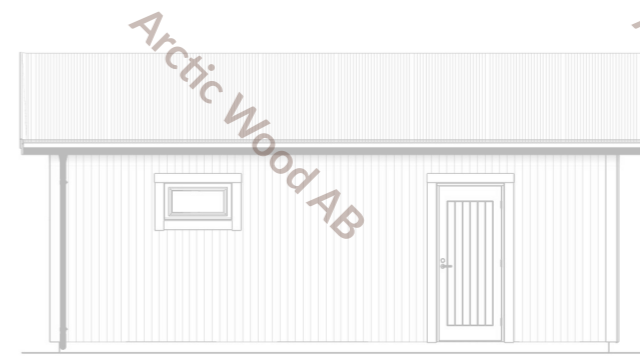

Julkisivu:



Julkisivu:

E I S A A K Ä Y T T Ä Ä ! !

Mittakaava 1:100





Metri

Julkisivupiirros		
		
Rakennustyyppi		
Kiinteistö		
Osoitaja		
Sähköpostiosoite		Puhelin
Piirustuspäivämäärä 3/10/2026	Piirtänyt	Tark.
Mittakaava 1:100 A3	Määrä	

Perustuksen mitta: 4855x7255

Piirustuksessa on rakennuksen ulkomitat joka ei ole sama kuin rakennuksen pohja mitta. Katso perustus piirustus.

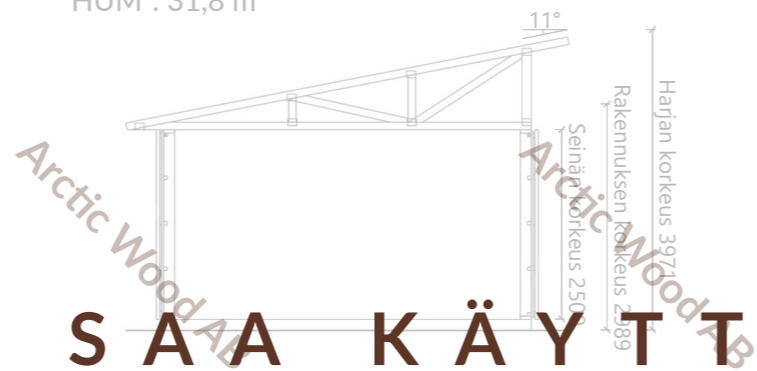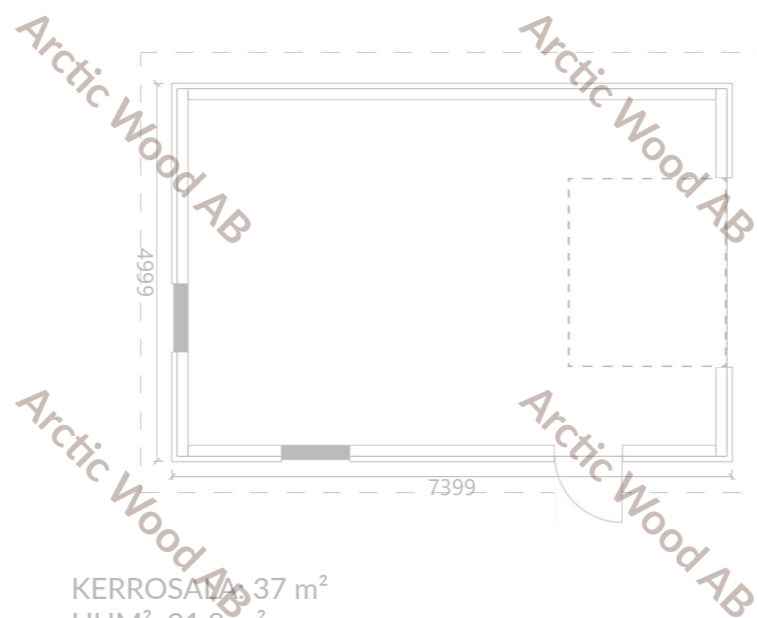

E I S A A K Ä Y T T Ä Ä ! !

Pohja- ja leikkauspiirros		
Rakennustyyppi		
Kiinteistö		
Osoite		
Sähköpostiosoite		Puhelin
Piirustuspäivämäärä 3/10/2026	Piirtänyt	Tark.
Mittakaava 1:100 A3	Määrä	

Mittakaava 1:100

