


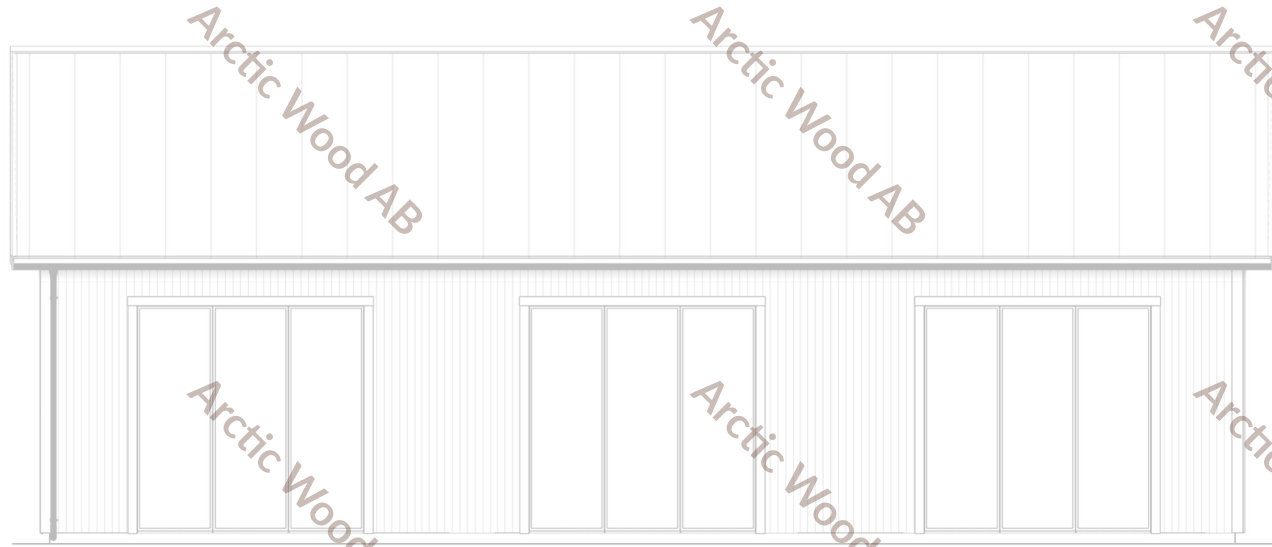

Julkisivu:




Julkisivu:

E I S A A K Ä Y T T Ä Ä ! !

Mittakaava 1:100



Julkisivupiirros		
Rakennustyyppi		
Kiinteistö		
Osoite		
Sähköpostiosoite		Puhelin
Piirustuspäivämäärä 3/16/2026	Piirtänyt	Tark.
Mittakaava 1:100 A3	Määrä	

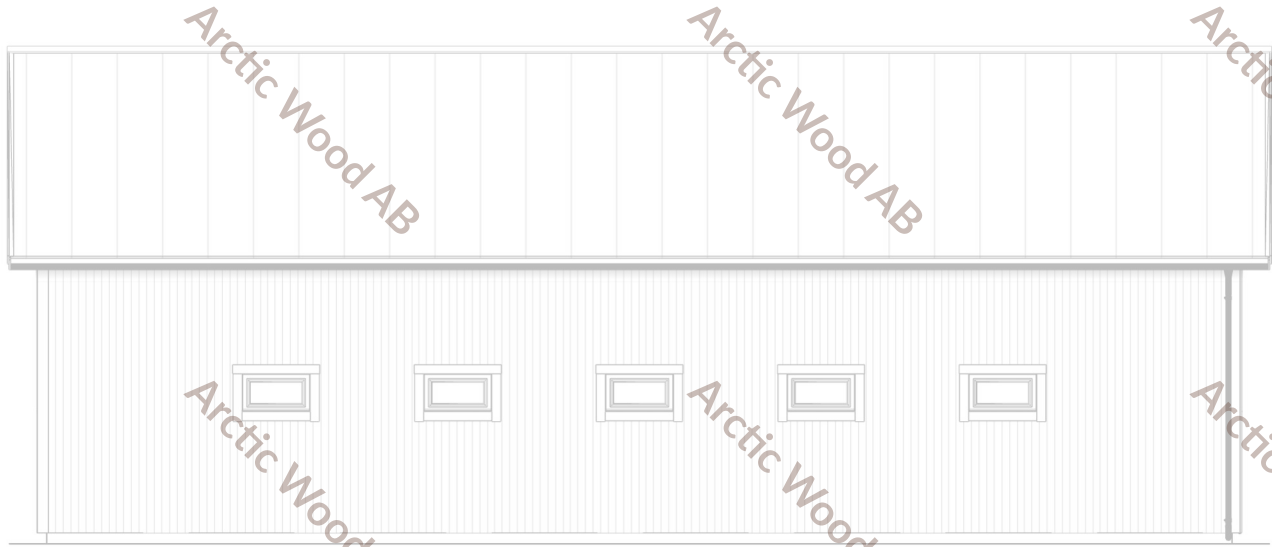

Julkisivu:



Julkisivu:

E I S A A K Ä Y T T Ä Ä ! !

Mittakaava 1:100




Metri


Julkisivupiirros		
Rakennustyyppi		
Kiinteistö		
Osoite		
Sähköpostiosoite		Puhelin
Piirustuspäivämäärä 3/16/2026	Piirtänyt	Tark.
Mittakaava 1:100 A3	Määrä	

Perustuksen mitta: 9655x15655


Piirustuksessa on rakennuksen ulkomitat joka ei ole sama kuin rakennuksen pohja mitta. Katso perustus piirustus.

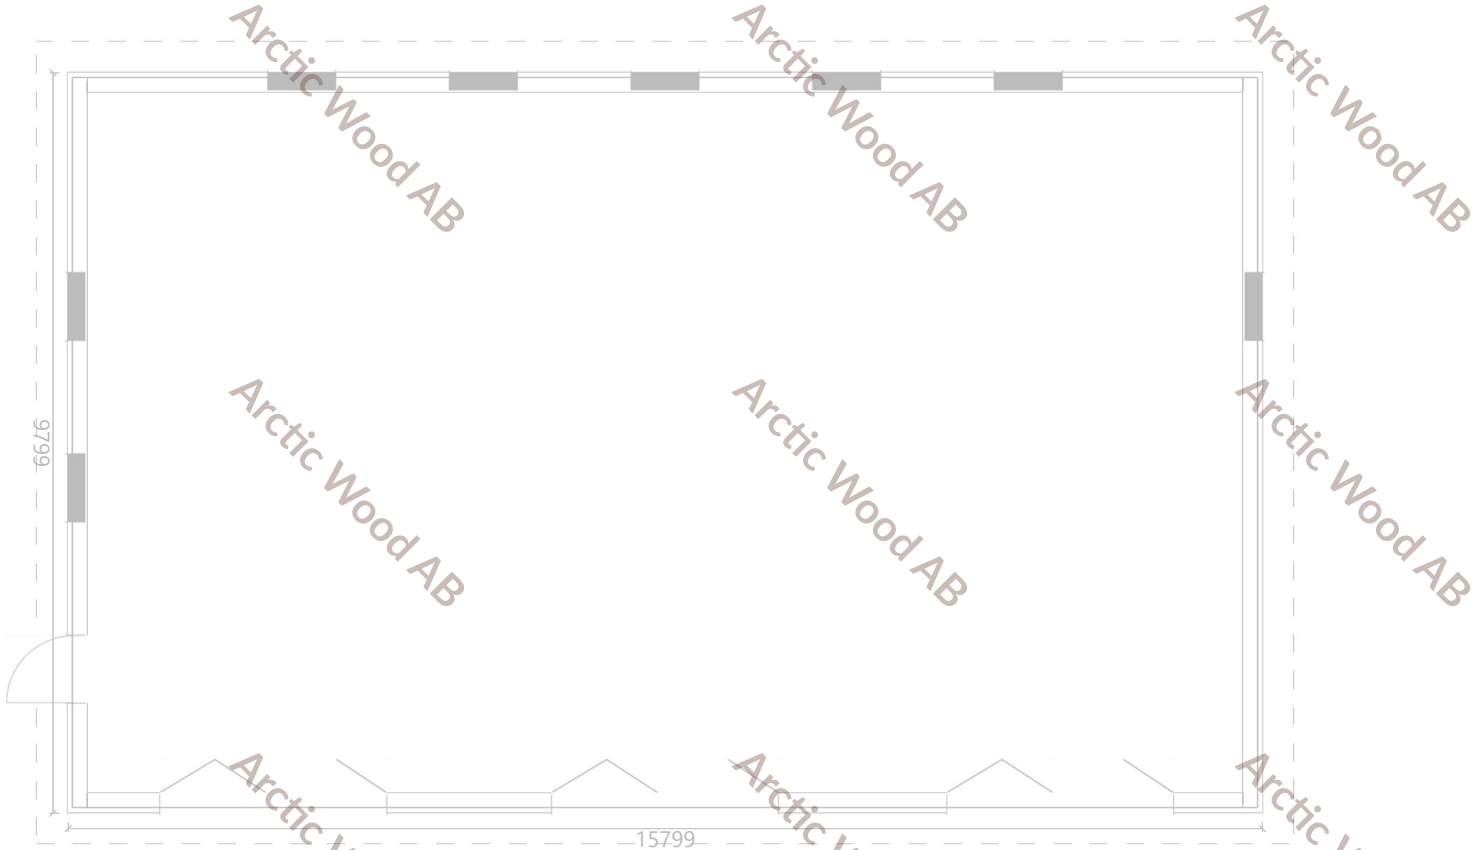

KERROSALA: 54,8 m²
KOKOALUE: 141,4 m²
EI SAA KÄYTTÄÄ!!

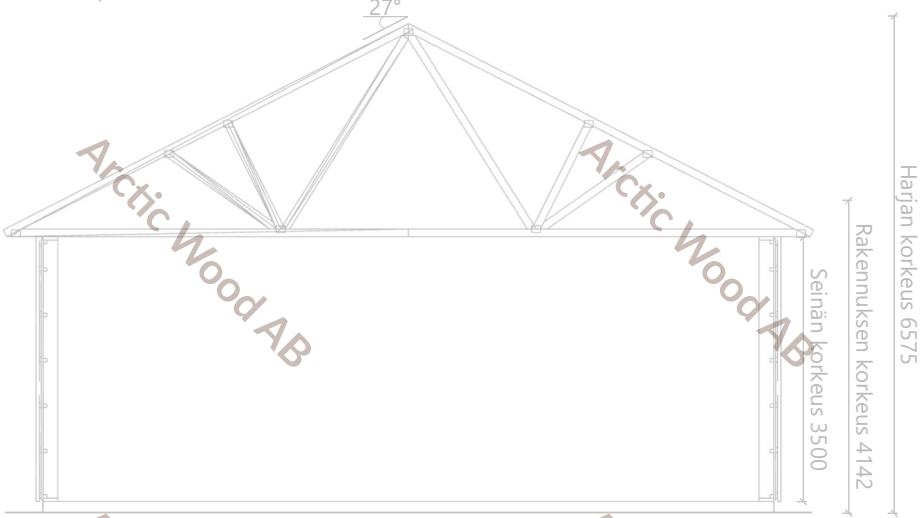

Mittakaava 1:100

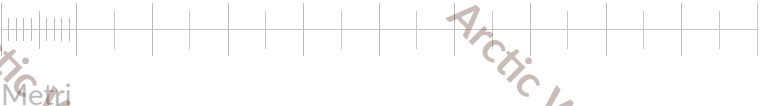

Pohja- ja leikkauspiirros		
Rakennustyyppi		
Kiinteistö		
Osoite		
Sähköpostiosoite		Puhelin
Piirustuspäivämäärä 3/16/2026	Piirtänyt	Tark.
Mittakaava 1:100 A3	Määrä	