


Julkisivu:



Julkisivu:


E I S A A K Ä Y T T Ä Ä ! !

Mittakaava 1:100

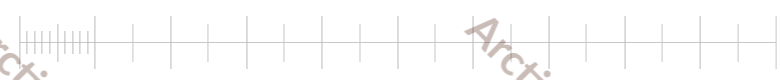

Metri

Julkisivupiirros		
		
Rakennustyyppi		
Kiinteistö		
Osoite		
Sähköpostiosoite		Puhelin
Piirustuspäivämäärä 3/2/2026	Piirtänyt	Tark.
Mittakaava 1:100 A3	Määrä	

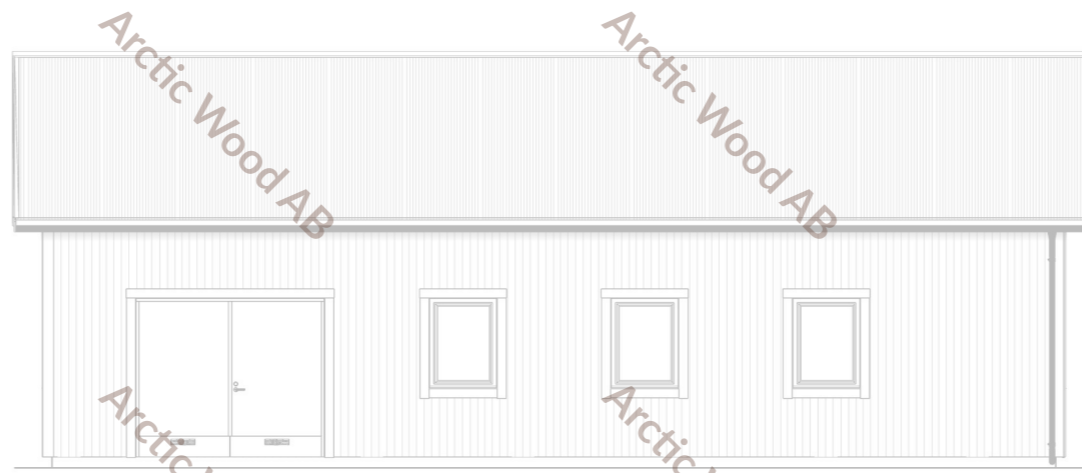

Julkisivu:



Julkisivu:

E I S A A K Ä Y T T Ä Ä ! !

Mittakaava 1:100




Metri

Julkisivupiirros		
Rakennustyyppi		
Kiinteistö		
Osoitaja		
Sähköpostiosoite		Puhelin
Piirustuspäivämäärä 3/2/2026	Piirtänyt	Tark.
Mittakaava 1:100 A3	Määrä	


Perustuksen mitta: 9655x13255

Piirustuksessa on rakennuksen ulkomitat joka ei ole sama kuin rakennuksen pohja mitta. Katso perustus piirustus.

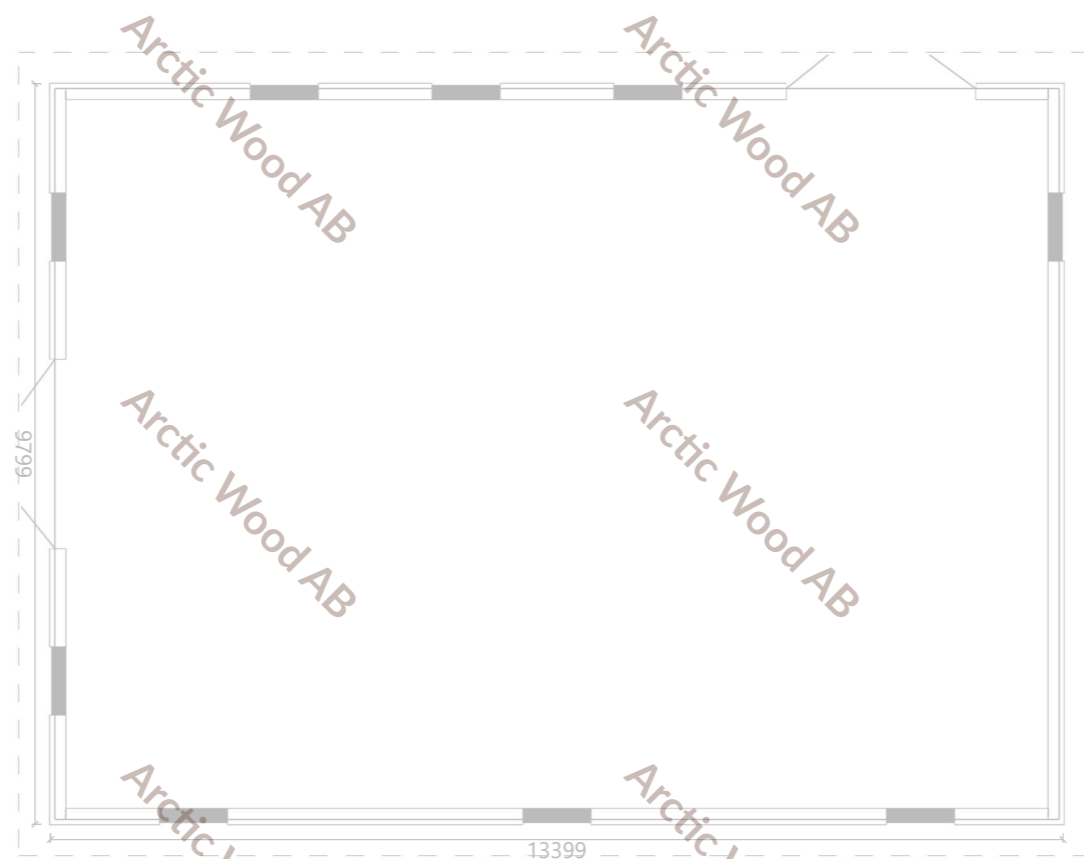

EIKÄ KÄYTTÄÄ!!

KERROSALA: 31,3
TUM: 121,4 m

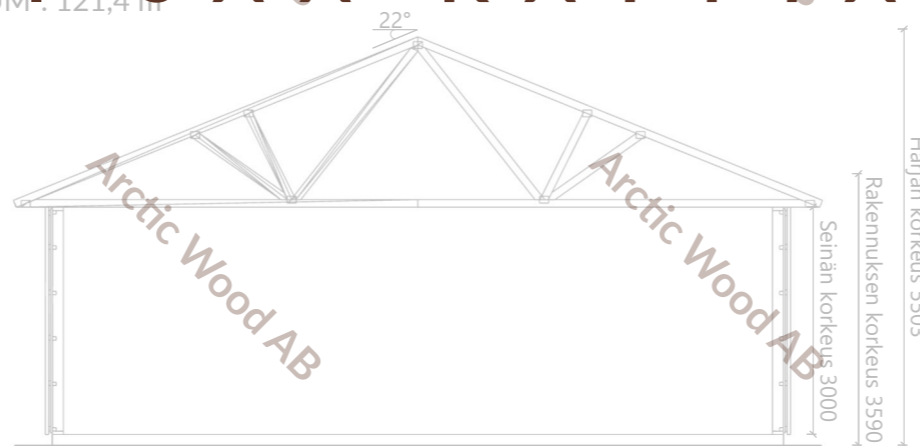

Mittakaava 1:100



Metri

Pohja- ja leikkauspiirros		
Rakennustyyppi		
Kiinteistö		
Osoite		
Sähköpostiosoite		Puhelin
Piirustuspäivämäärä 3/2/2026	Piirtänyt	Tark.
Mittakaava 1:100 A3	Määrä	