


Arctic Wood AB

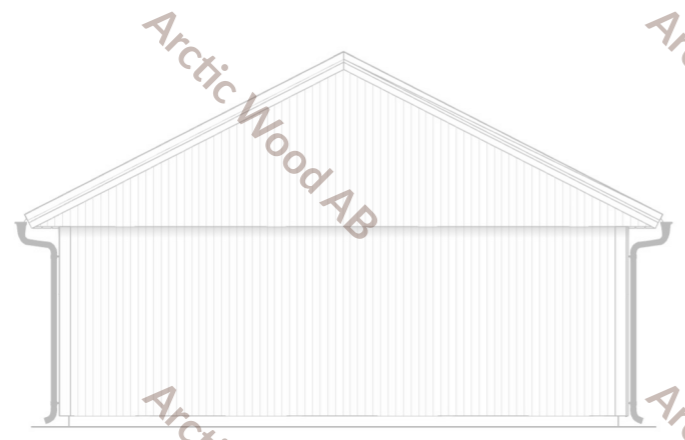

Arctic Wood AB

Arctic Wood AB


Julkisivu:

Arctic Wood AB

Arctic Wood AB

Arctic Wood AB

Arctic Wood AB

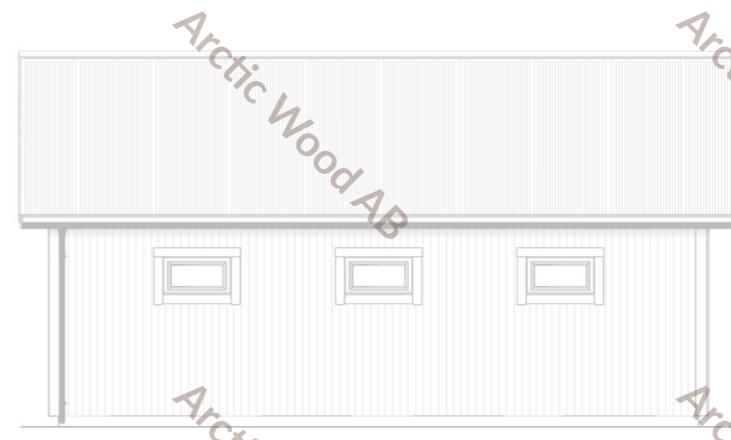

Arctic Wood AB


Arctic Wood AB

Julkisivu:

Arctic Wood AB

Arctic Wood AB

Arctic Wood AB

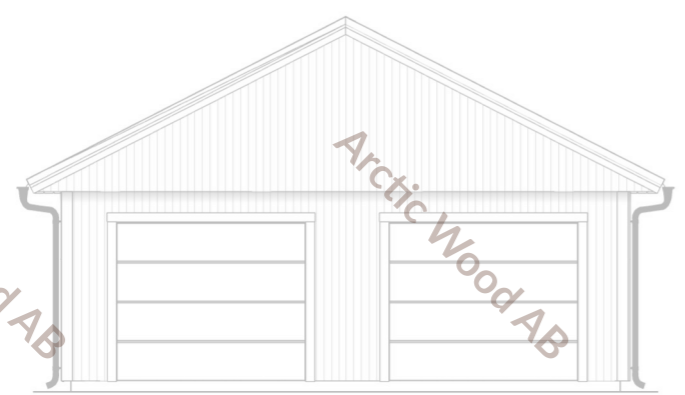

Arctic Wood AB


Julkisivu:

Arctic Wood AB

Arctic Wood AB

Arctic Wood AB

Arctic Wood AB

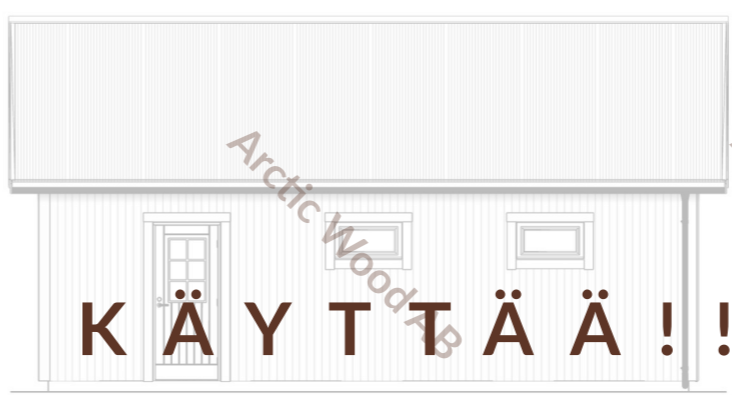

Arctic Wood AB

Arctic Wood AB

Julkisivu:

Arctic Wood AB

Arctic Wood AB

E I S A A K Ä Y T T Ä Ä ! !

Arctic Wood AB

Arctic Wood AB

Arctic Wood AB

Arctic Wood AB

Arctic Wood AB

Arctic Wood AB

Mittakaava 1:100



Metri

Arctic Wood AB

Arctic Wood AB

Arctic Wood AB

Arctic Wood AB


Arctic Wood AB

Arctic Wood AB

Julkisivupiirros		
		
Rakennustyyppi		
Kiinteistö		
Osoitaja		
Sähköpostiosoite		Puhelin
Piirustuspäivämäärä 3/11/2026	Piirtänyt	Tark.
Mittakaava 1:100 A3	Määrä	

Perustuksen mitta: 7255x8455

Piirustuksessa on rakennuksen ulkomitat joka ei ole sama kuin rakennuksen pohja mitta. Katso perustus piirustus.

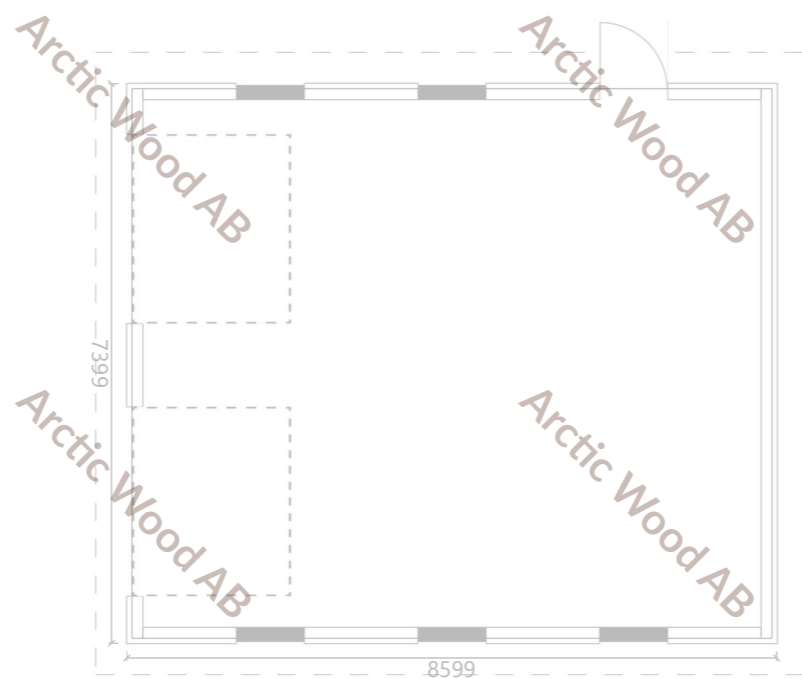

KERROSALA: 63,6 m²
HUMPPU: 56,9 m²



E I S A A K Ä Y T Ä Ä ! !

Mittakaava 1:100



Metri

Pohja- ja leikkauspiirros		
Rakennustyyppi		
Kiinteistö		
Osoitaja		
Sähköpostiosoite		Puhelin
Piirustuspäivämäärä 3/11/2026	Piirtänyt	Tark.
Mittakaava 1:100 A3	Määrä	