



Arctic Wood AB

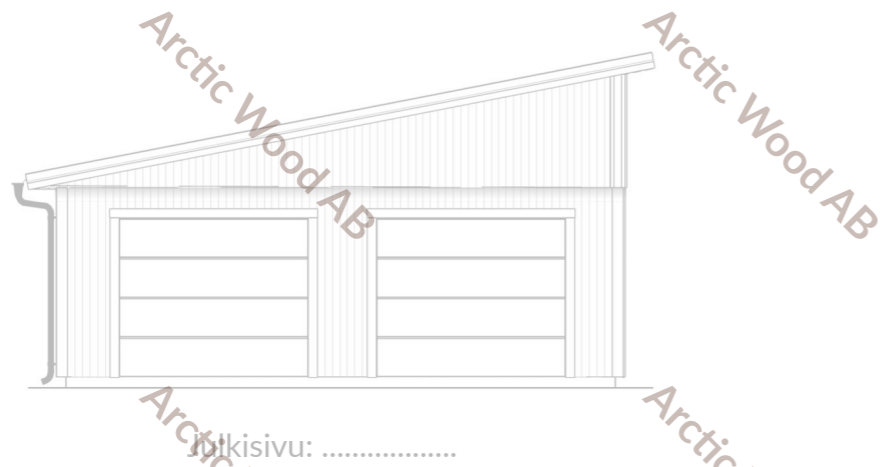


Julkisivu: .....

Arctic Wood AB

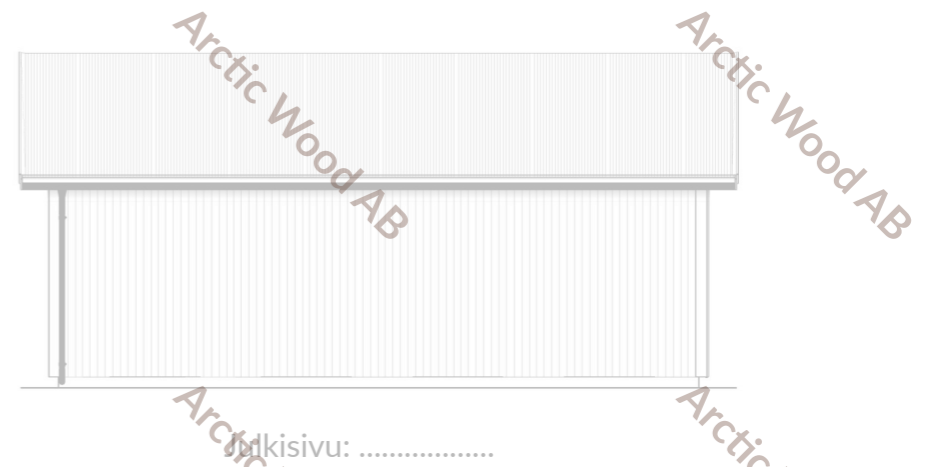

Julkisivu: .....

Arctic Wood AB

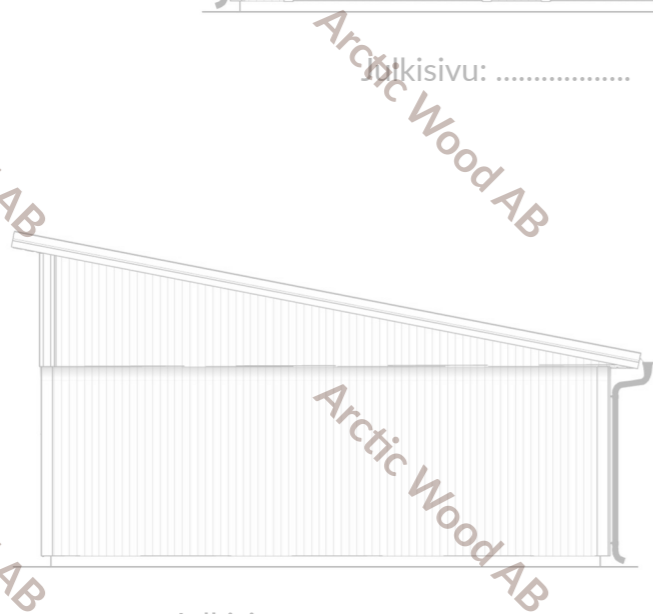

Julkisivu: .....

Arctic Wood AB



Julkisivu: .....

**E I S A A K Ä Y T T Ä Ä ! !**

Arctic Wood AB

Arctic Wood AB

Mittakaava 1:100




Metri

Julkisivupiirros		
		
Rakennustyyppi		
Kiinteistö		
Osoite		
Sähköpostiosoite		Puhelin
Piirustuspäivämäärä 3/11/2026	Piirtänyt	Tark.
Mittakaava 1:100 A3	Määrä	

Perustuksen mitta: 7255x8455

Piirustuksessa on rakennuksen ulkomitat joka ei ole sama kuin rakennuksen pohja mitta. Katso perustus piirustus.

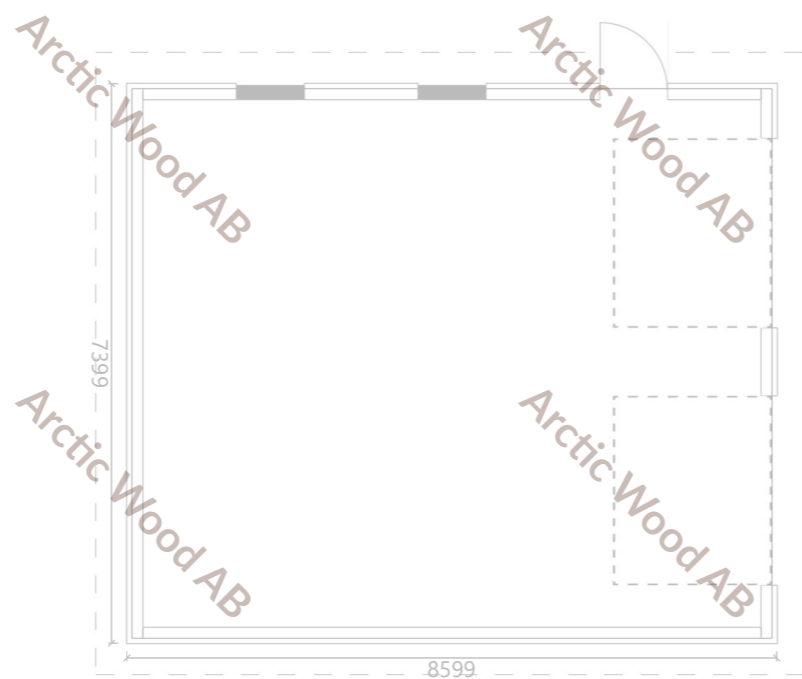



KERROSALA: 63,6 m<sup>2</sup>  
HUMPPA: 56,9 m<sup>2</sup>

**E I S A A K Ä Y T T Ä Ä ! !**



Mittakaava 1:100

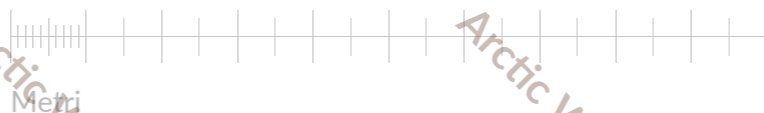

Pohja- ja leikkauspiirros		
		
Rakennustyyppi		
Kiinteistö		
Osoitaja		
Sähköpostiosoite		Puhelin
Piirustuspäivämäärä 3/11/2026	Piirtänyt	Tark.
Mittakaava 1:100 A3	Määrä	