



Julkisivu:

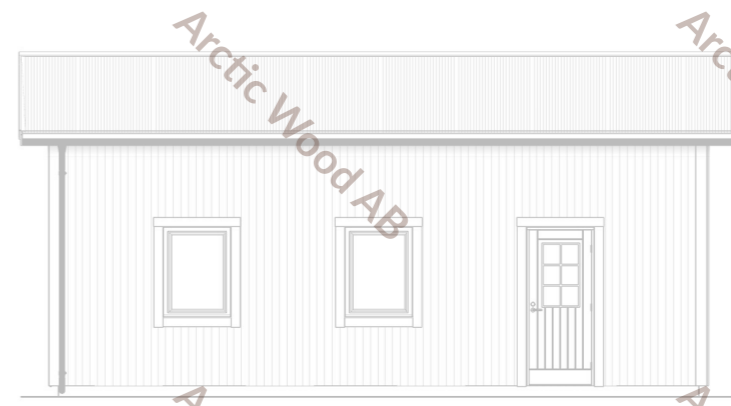

Julkisivu:

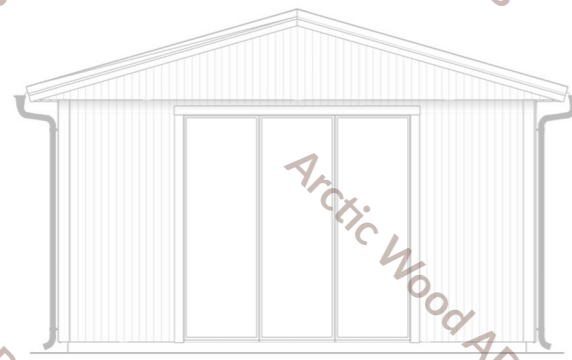

Julkisivu:




Julkisivu:

E I S A A K Ä Y T T Ä Ä ! !

Julkisivupiirros		
Rakennustyyppi		
Kiinteistö		
Osoite		
Sähköpostiosoite		Puhelin
Piirustuspäivämäärä 3/11/2026	Piirtänyt	Tark.
Mittakaava 1:100 A3	Määrä	


Mittakaava 1:100

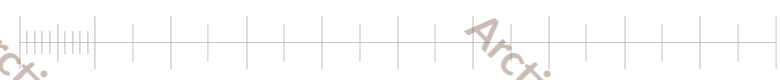

Metri

Perustuksen mitta: 6055x8455

Piirustuksessa on rakennuksen ulkomitat joka ei ole sama kuin rakennuksen pohja mitta. Katso perustus piirustus.

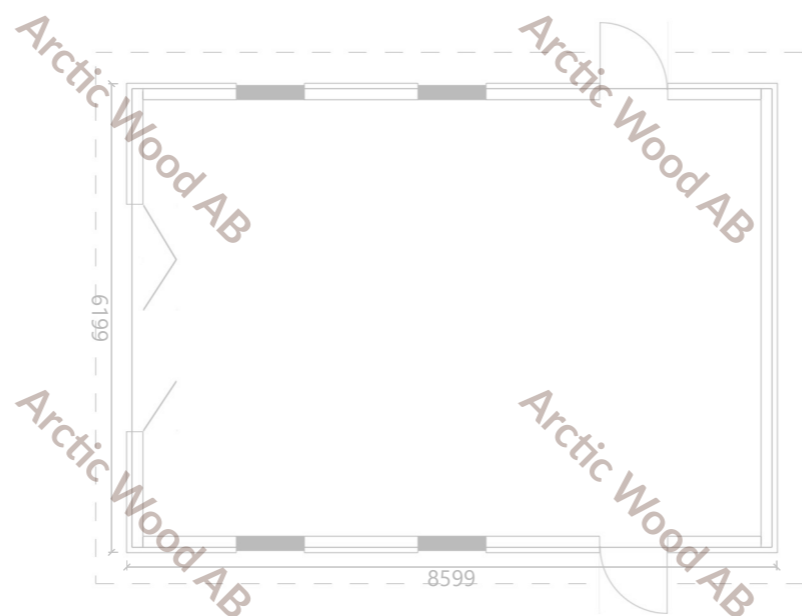

KERROSALA: 53,3 m²
HUM²: 47,1 m²



E I S A A K Ä Y T T Ä Ä ! !

Mittakaava 1:100



Metri

Pohja- ja leikkauspiirros		
Rakennustyyppi		
Kiinteistö		
Osoitustaja		
Sähköpostiosoite		Puhelin
Piirustuspäivämäärä 3/11/2026	Piirtänyt	Tark.
Mittakaava 1:100 A3	Määrä	