



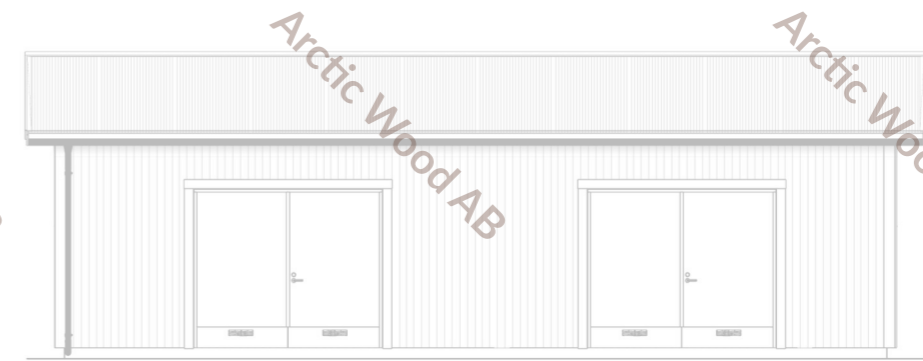


Julkisivu:

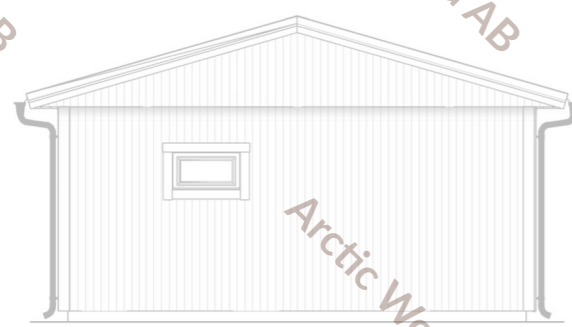

Julkisivu:



Julkisivu:

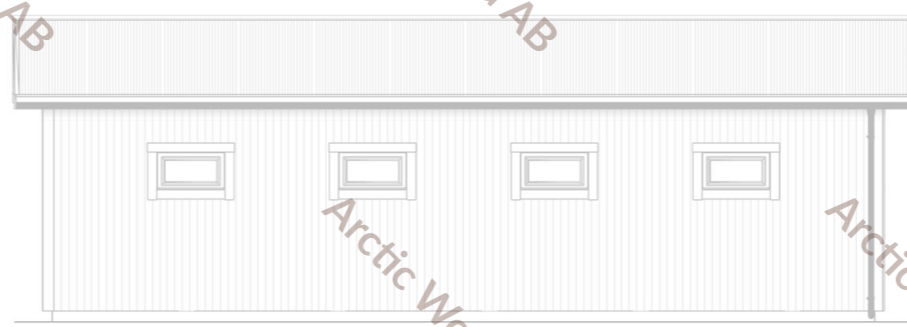


Julkisivu:

E I S A A K Ä Y T T Ä Ä ! !

Julkisivupiirros		
		
Rakennustyyppi		
Kiinteistö		
Osoite		
Sähköpostiosoite		Puhelin
Piirustuspäivämäärä 3/2/2026	Piirtänyt	Tark.
Mittakaava 1:100 A3	Määrä	


Mittakaava 1:100

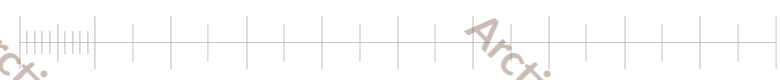

Metri

Perustuksen mitta: 6055x10855

Piirustuksessa on rakennuksen ulkomitat joka ei ole sama kuin rakennuksen pohja mitta. Katso perustus piirustus.

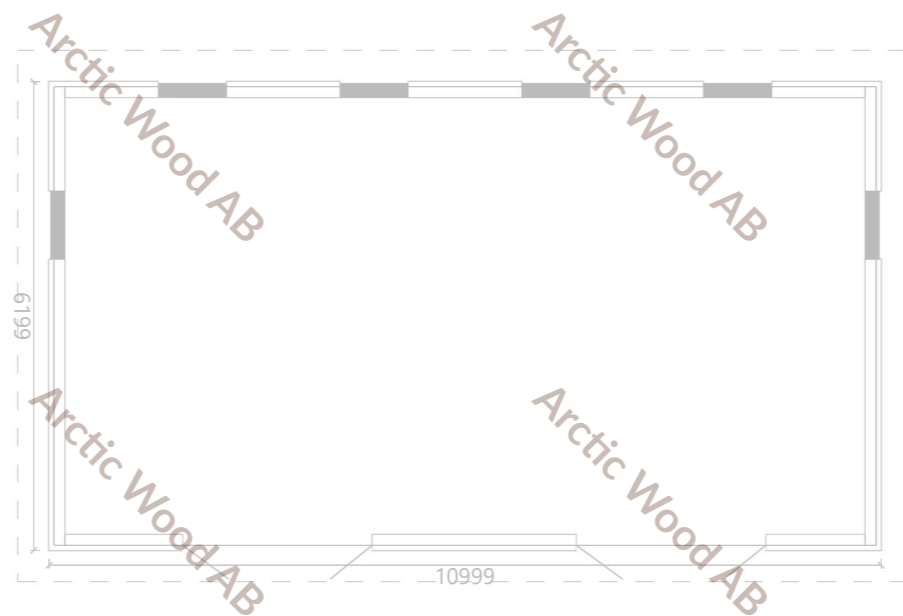

KERROSALA: 68,2 m²
HUM²: 60,9 m²



E I S A A K Ä Y T T Ä Ä ! !

Pohja- ja leikkauspiirros		
Rakennustyyppi		
Kiinteistö		
Osoite		
Sähköpostiosoite		Puhelin
Piirustuspäivämäärä 3/2/2026	Piirtänyt	Tark.
Mittakaava 1:100 A3	Määrä	

Mittakaava 1:100



Metri