



Arctic Wood AB

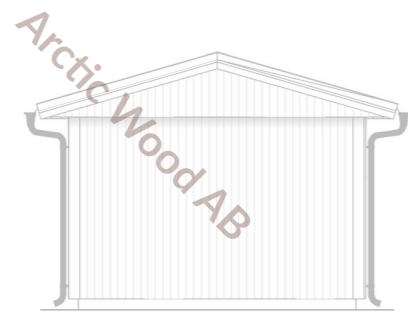

Julkisivu:

Arctic Wood AB


Arctic Wood AB

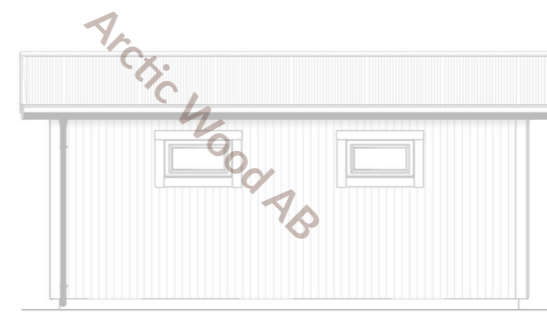

Julkisivu:

Arctic Wood AB


Arctic Wood AB

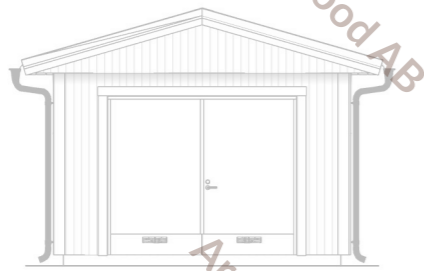

Julkisivu:

Arctic Wood AB

Arctic Wood AB

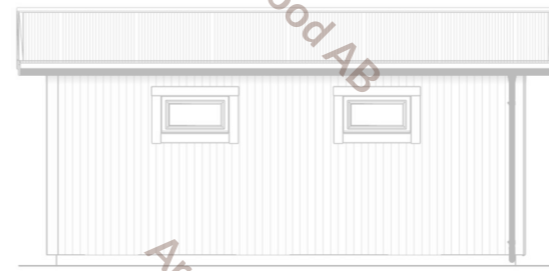

Julkisivu:

Arctic Wood AB

Arctic Wood AB

Arctic Wood AB

E I S A A K Ä Y T T Ä Ä ! !

Arctic Wood AB

Arctic Wood AB

Arctic Wood AB

Arctic Wood AB

Arctic Wood AB

Arctic Wood AB

Arctic Wood AB

Arctic Wood AB

Julkisivupiirros		
Rakennustyyppi		
Kiinteistö		
Osoite		
Sähköpostiosoite		Puhelin
Piirustuspäivämäärä 3/10/2026	Piirtänyt	Tark.
Mittakaava 1:100 A3	Määrä	

Mittakaava 1:100



Metri

Arctic Wood AB

Arctic Wood AB

Arctic Wood AB


Arctic Wood AB

Arctic Wood AB


Arctic Wood AB

Perustuksen mitta: 3655x6055

Piirustuksessa on rakennuksen ulkomitat joka ei ole sama kuin rakennuksen pohja mitta. Katso perustus piirustus.

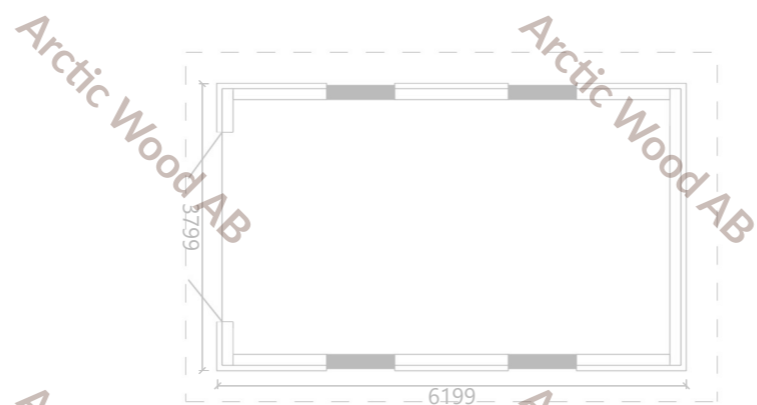

KERROSALA: 23,5 m²
HUM²: 19,4 m²

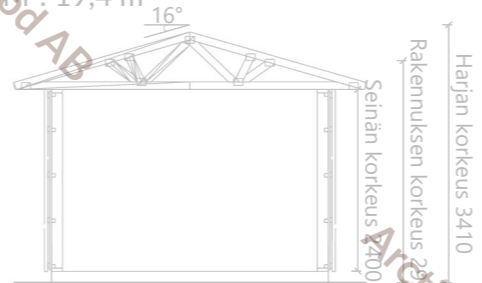

E I S A A K Ä Y T T Ä Ä ! !

Pohja- ja leikkauspiirros		
		
Rakennustyyppi		
Kiinteistö		
Osoite		
Sähköpostiosoite		Puhelin
Piirustuspäivämäärä 3/10/2026	Piirtänyt	Tark.
Mittakaava 1:100 A3	Määrä	

Mittakaava 1:100

