

Julkisivu: .....



Julkisivu: .....


**E I S A A K Ä Y T T Ä Ä ! !**

Mittakaava 1:100



Metri

Julkisivupiirros		
Rakennustyyppi		
Kiinteistö		
Osoite		
Sähköpostiosoite		Puhelin
Piirustuspäivämäärä 3/16/2026	Piirtänyt	Tark.
Mittakaava 1:100 A3	Määrä	

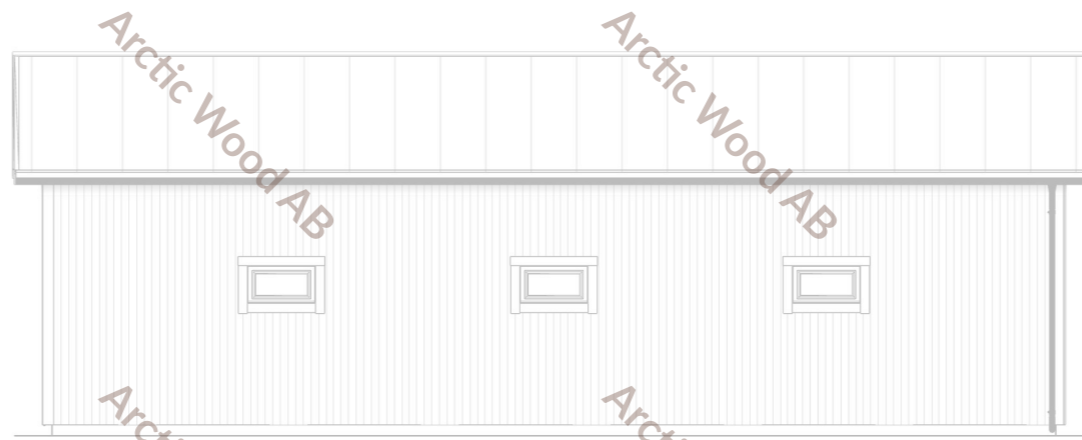

Julkisivu: .....



Julkisivu: .....

**E I S A A K Ä Y T T Ä Ä ! !**

Mittakaava 1:100




Metri

Julkisivupiirros		
Rakennustyyppi		
Kiinteistö		
Osoite		
Sähköpostiosoite		Puhelin
Piirustuspäivämäärä 3/16/2026	Piirtänyt	Tark.
Mittakaava 1:100 A3	Määrä	


Perustuksen mitta: 9655x13255

Piirustuksessa on rakennuksen ulkomitat joka ei ole sama kuin rakennuksen pohja mitta. Katso perustus piirustus.

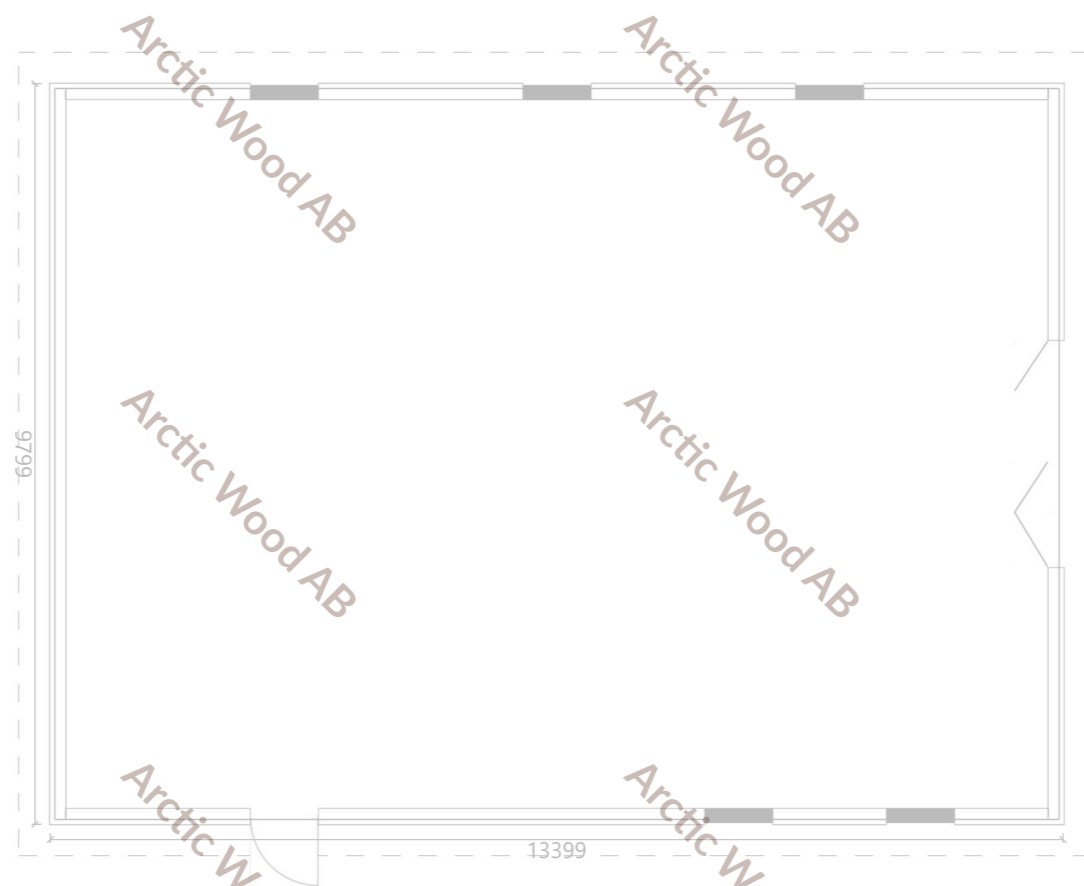


**EI SAA KÄYTTÄÄ!!**

KERROSALA: 31,3  
KOKOALUE: 121,4 m<sup>2</sup>

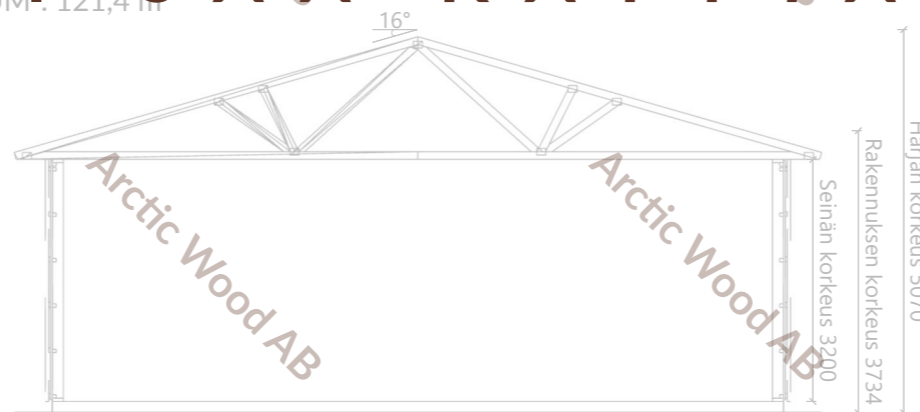

Mittakaava 1:100



Pohja- ja leikkauspiirros		
 ARCTIC WOOD EST 2005		
Rakennustyyppi		
Kiinteistö		
Osoite		
Sähköpostiosoite		Puhelin
Piirustuspäivämäärä 3/16/2026	Piirtänyt	Tark.
Mittakaava 1:100 A3	Määrä	