


Arctic Wood AB

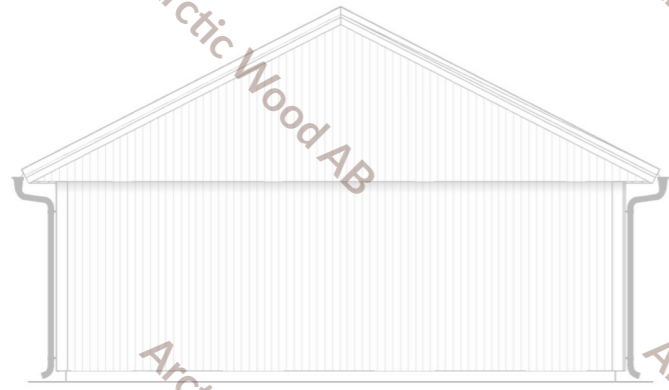

Arctic Wood AB

Arctic Wood AB


Julkisivu:

Arctic Wood AB

Arctic Wood AB

Arctic Wood AB

Arctic Wood AB

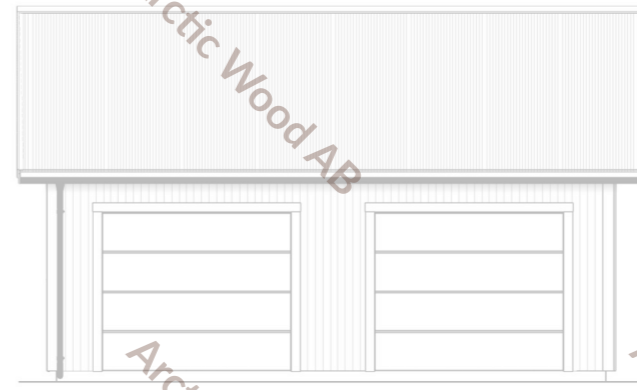

Arctic Wood AB


Arctic Wood AB

Julkisivu:

Arctic Wood AB

Arctic Wood AB


Arctic Wood AB

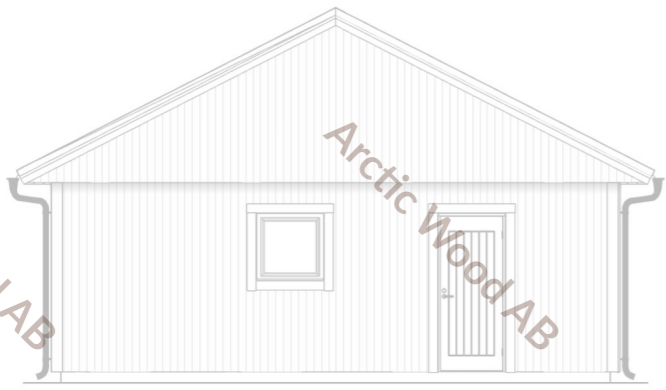

Arctic Wood AB

Julkisivu:

E I S A A K Ä Y T T Ä Ä ! !

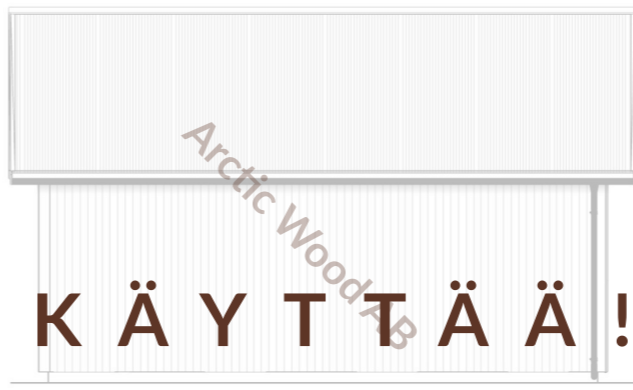

Arctic Wood AB

Arctic Wood AB

Julkisivu:

Arctic Wood AB

Arctic Wood AB

Arctic Wood AB

Arctic Wood AB

Arctic Wood AB

Arctic Wood AB

Arctic Wood AB

Arctic Wood AB

Arctic Wood AB

Arctic Wood AB

Arctic Wood AB

Arctic Wood AB

Arctic Wood AB

Arctic Wood AB

Arctic Wood AB

Arctic Wood AB

Arctic Wood AB

Arctic Wood AB

Mittakaava 1:100




Metri

Julkisivupiirros		
		
Rakennustyyppi		
Kiinteistö		
Osoite		
Sähköpostiosoite		Puhelin
Piirustuspäivämäärä 3/11/2026	Piirtänyt	Tark.
Mittakaava 1:100 A3	Määrä	


Perustuksen mitta: 7255x7255

Piirustuksessa on rakennuksen ulkomitat joka ei ole sama kuin rakennuksen pohja mitta. Katso perustus piirustus.

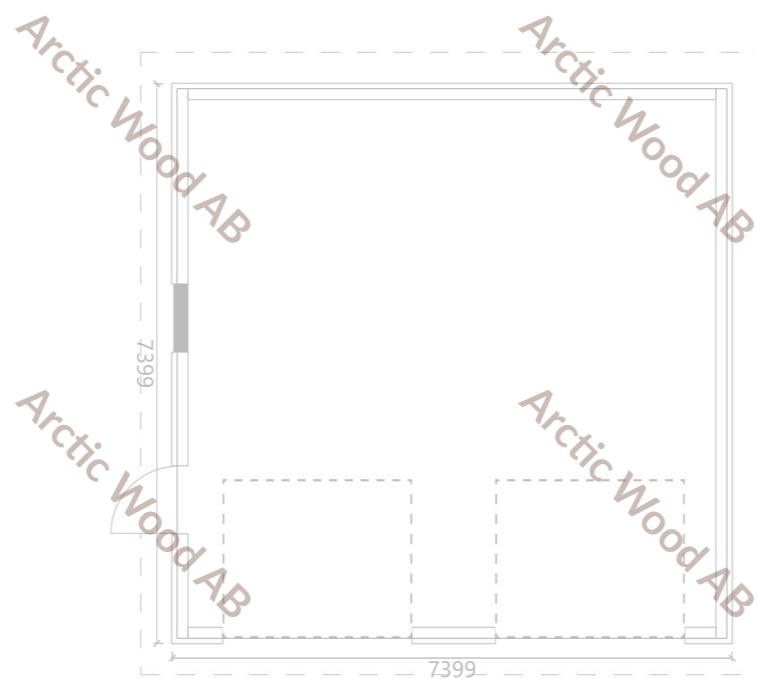

KERROSALA: 54,7 m²
HUMPPA: 48,5 m²

E I S A A K Ä Y T T Ä Ä ! !

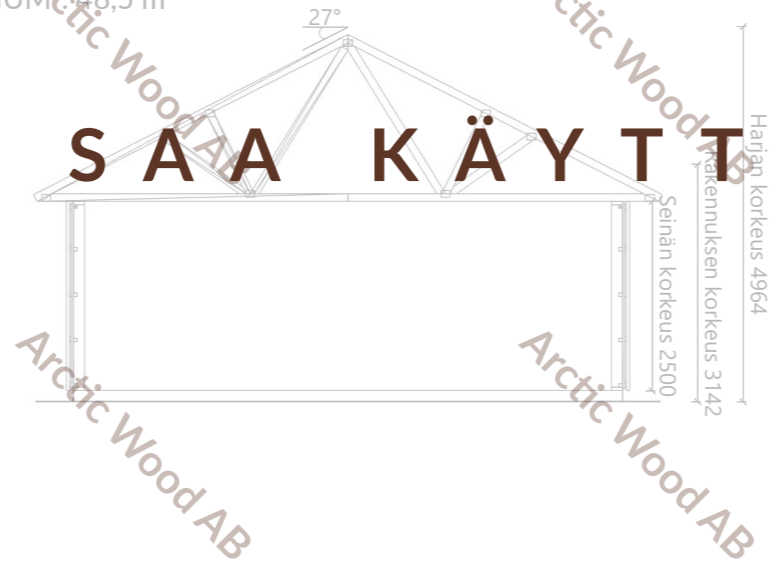

Mittakaava 1:100



Metri

Pohja- ja leikkauspiirros		
Rakennustyyppi		
Kiinteistö		
Osoite		
Sähköpostiosoite		Puhelin
Piirustuspäivämäärä 3/11/2026	Piirtänyt	Tark.
Mittakaava 1:100 A3	Määrä	