

Julkisivu:



Julkisivu:


E I S A A K Ä Y T T Ä Ä ! !

Julkisivupiirros		
		
Rakennustyyppi		
Kiinteistö		
Osoite		
Sähköpostiosoite		Puhelin
Piirustuspäivämäärä 3/16/2026	Piirtänyt	Tark.
Mittakaava 1:100 A3	Määrä	

Mittakaava 1:100



Metri

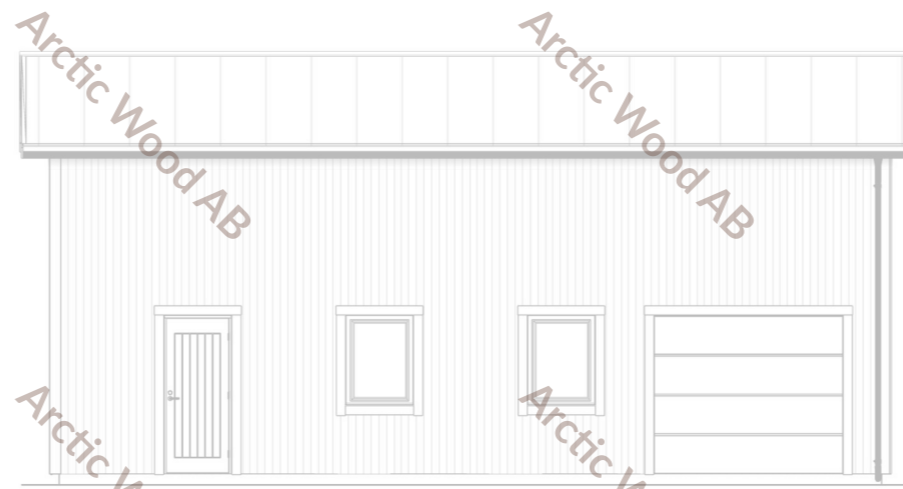

Julkisivu:



Julkisivu:

E I S A A K Ä Y T T Ä Ä ! !

Mittakaava 1:100




Metri

Julkisivupiirros		
Rakennustyyppi		
Kiinteistö		
Osoite		
Sähköpostiosoite		Puhelin
Piirustuspäivämäärä 3/16/2026	Piirtänyt	Tark.
Mittakaava 1:100 A3	Määrä	


Perustuksen mitta: 7255x10855

Piirustuksessa on rakennuksen ulkomitat joka ei ole sama kuin rakennuksen pohja mitta. Katso perustus piirustus.

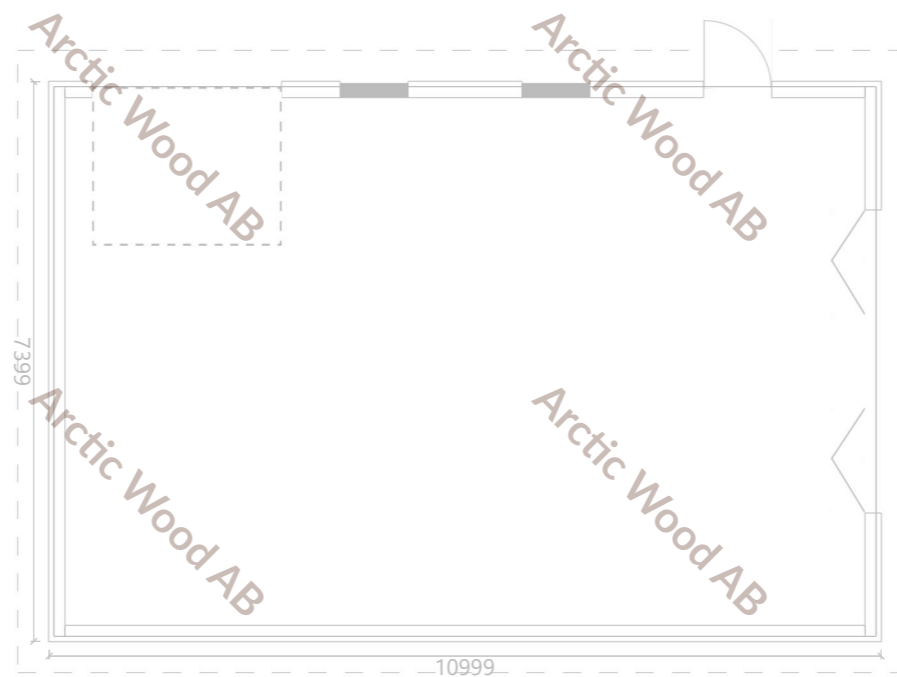


KERROSALA: 81,4 m²
HUMPPIALUE: 73,6 m²

E I S A A K Ä Y T T Ä Ä ! !

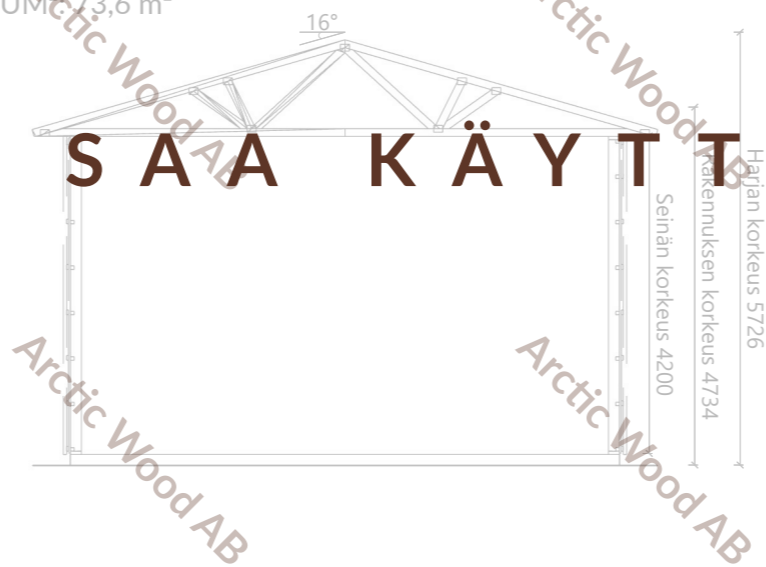

Mittakaava 1:100

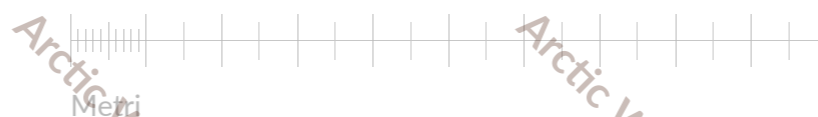

Pohja- ja leikkauspiirros		
Rakennustyyppi		
Kiinteistö		
Osoite		
Sähköpostiosoite		Puhelin
Piirustuspäivämäärä 3/16/2026	Piirtänyt	Tark.
Mittakaava 1:100 A3	Määrä	